


PIANTA PIANO TERRA
Superficie Utile = 38,28 mq
Superficie scala = 3,65 mq
Superficie N.R. = 18,90 mq

PIANTA PIANO PRIMO
Superficie Utile = 38,26 mq
Superficie scala = 3,20 mq
Superficie N.R. = 20,40 mq

PIANTA COPERTURA
Vano scala = 6,75 mq
Terrazzo = 54,90 mq

ALLOGGIO TIPO 1 scala 1:100

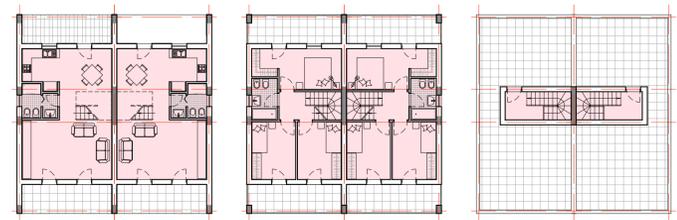


PIANTA PIANO TERRA

PIANTA PIANO PRIMO

PIANTA COPERTURA

AGGREGATI ALLOGGIO TIPO 1 scala 1:200

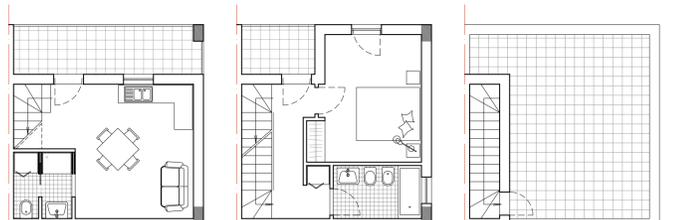


PIANTA PIANO TERRA
Superficie Utile = 19,63 mq
Superficie scala = 1,87 mq
Superficie N.R. = 8,10 mq

PIANTA PIANO PRIMO
Superficie Utile = 21,55 mq
Superficie scala = 3,65 mq
Superficie N.R. = 3,30 mq

PIANTA COPERTURA
Vano scala = 3,65 mq
Terrazzo = 24,35 mq

ALLOGGIO TIPO 2 - scala 1:100

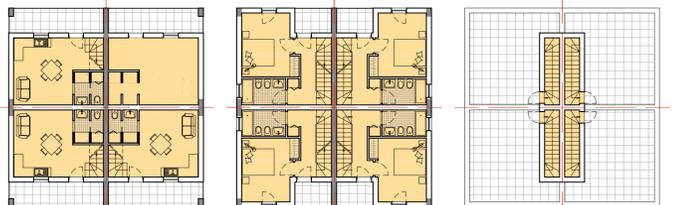

AGGREGATI ALLOGGIO TIPO 2 scala 1:200




FRONTE OVEST


AGGREGATI ALLOGGIO TIPO 2 scala 1:200



FRONTE EST

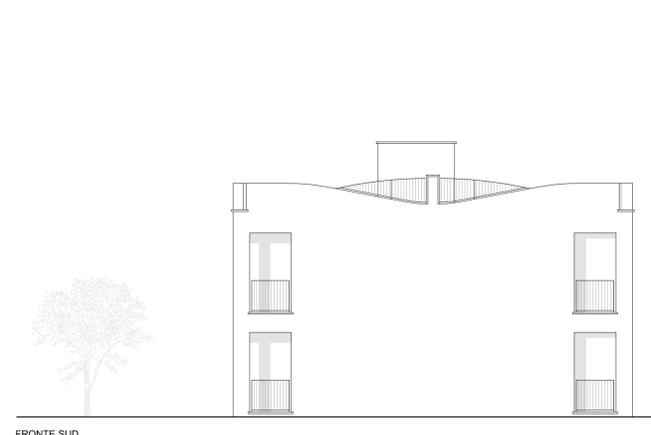


FRONTE SUD

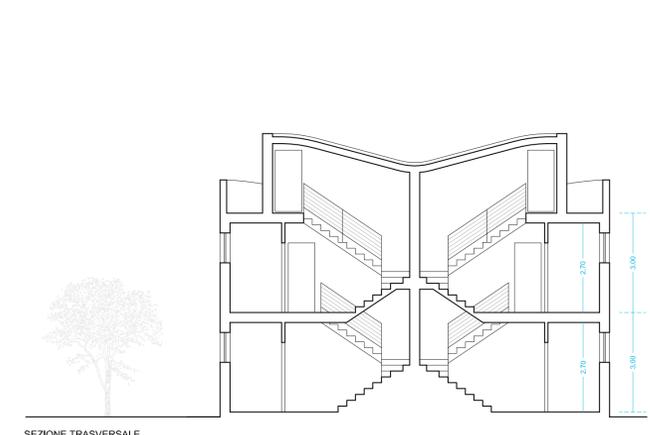


SEZIONE TRASVERSALE



FRONTE OVEST

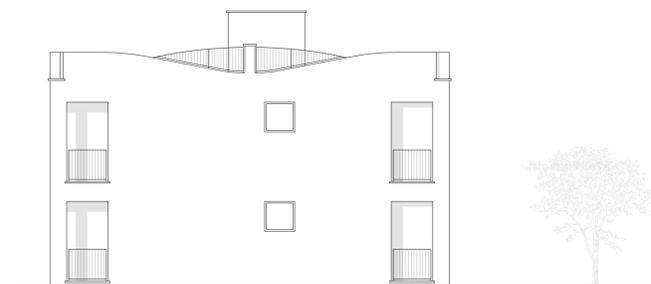


FRONTE NORD

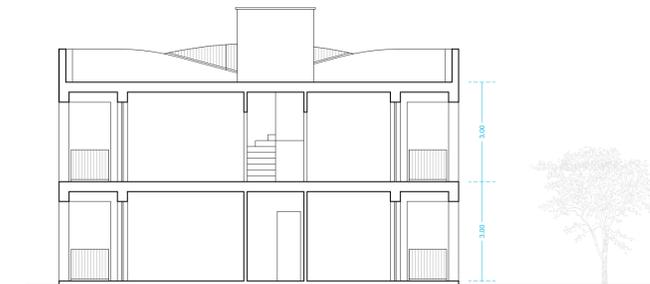


SEZIONE LONGITUDINALE

PROFILI E SEZIONI ALLOGGIO TIPO 1 scala 1:100

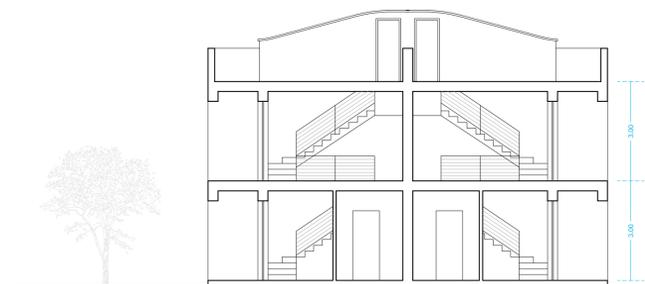


SEZIONE TRASVERSALE

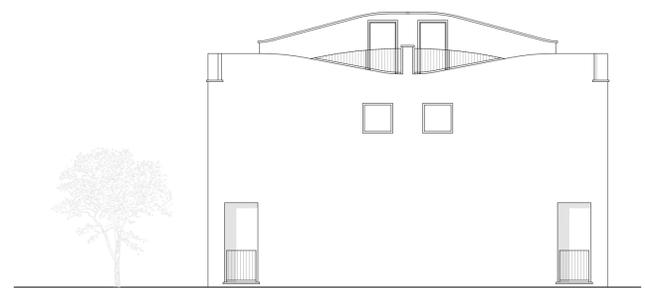

FRONTE NORD

PROFILI E SEZIONI ALLOGGIO TIPO 2 scala 1:100

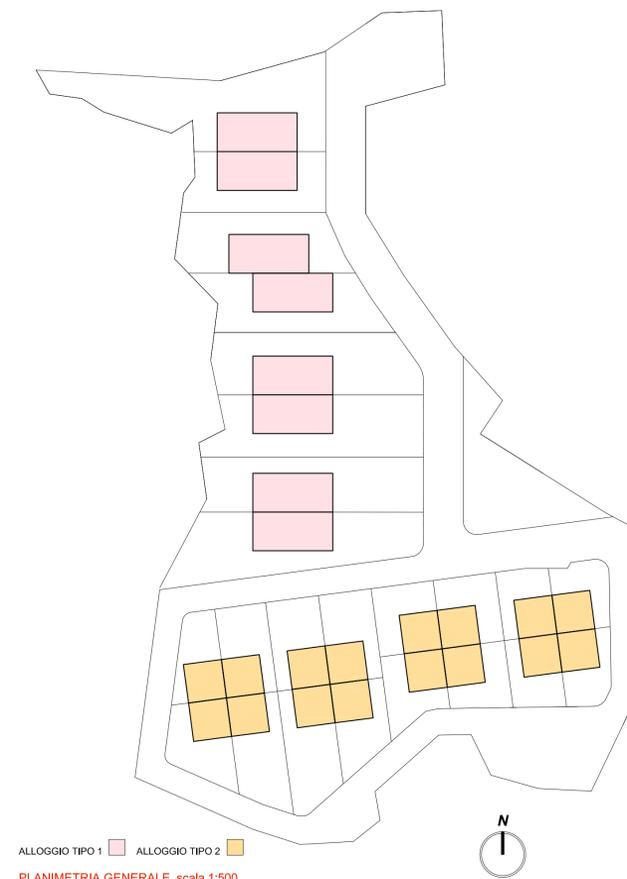

ALLOGGIO TIPO 1 ALLOGGIO TIPO 2
PLANIMETRIA GENERALE scala 1:500



REGIONE SICILIANA
COMUNE DI PANTELLERIA (TP)
ARDEA srl, San Antimo (NA)



PROGRAMMA INTEGRATO PER IL RECUPERO E PER LA RIQUALIFICAZIONE DELLA CITTA'
(D.D.G. Dipartimento Regionale delle Infrastrutture, della Mobilità e dei Trasporti
del 29.06.2010, in G.U.R.S. n. 32 del 16.07.2010)

"IL SISTEMA DEI LUOGHI URBANI"



R5

SISTEMA RESIDENZIALE : AREA "S. LEONARDO"

PROGETTO

Planimetria generale, scala 1:500
Alloggio Tipo 1: Pianta ai vari livelli, scala 1:100
Aggregati alloggio Tipo 1: Pianta ai vari livelli, scala 1:200
Profili e sezioni alloggio Tipo 1, scala 1:100
Alloggio Tipo 2: Pianta ai vari livelli, scala 1:100
Aggregati alloggio Tipo 2: Pianta ai vari livelli, scala 1:200
Profili e sezioni alloggio Tipo 1, scala 1:100

PROGETTISTI

Prof. Arch. Francesco Cannone
Collaboratori:
Mariano Cassara', Gioacchino Certa
Dott. Arch. Salvatore Parisi
Collaboratori:
Dott.ssa Antonella Bonanno, Ing. Fabio Di Trapani, Ing. Anna Maria Giustiniani

ARDEA srl.

IL RESPONSABILE DEL PROGRAMMA

L'AMMINISTRAZIONE