



REGIONE SICILIANA
 COMUNE DI PANTELLERIA (TP)
 ARDEA srl, San Antimo (NA)



PROGRAMMA INTEGRATO PER IL RECUPERO E PER LA RIQUALIFICAZIONE DELLA CITTA'
 (D.D.G. Dipartimento Regionale delle Infrastrutture, della Mobilità e dei Trasporti
 del 29.06.2010, in G.U.R.S. n. 32 del 16.07.2010)

"IL SISTEMA DEI LUOGHI URBANI"



U3 OPERE DI URBANIZZAZIONE

STATO DI PROGETTO
 Rimodulazione parcheggio di Via Taranto, 1:200
 Arredi Piazzetta Messina, 1:200
 Sistemazione arredi Via Manzoni, 1:200
 Rimodulazione svincolo Via Mazzini, 1:200

PROGETTISTI
 Prof. Arch. Francesco Cannone
 Collaboratori: Mariano Cassara, Gioacchino Certa

ARDEA srl


Dott. Arch. Salvatore Parisi
 Collaboratori: Dott.ssa Antonella Bonanno, Ing. Fabio Di Trapani, Ing. Anna Maria Giustiniani

IL RESPONSABILE DEL PROGRAMMA


L'AMMINISTRAZIONE

ARCHICAD 14 GRAPHISOFT License n° 6-5137063AC8ITA-CNS
 CINEMA 4D - RELEASE 11.5 - Serial Number n° 10130016915


RIMODULAZIONE PARCHEGGIO DI VIA TARANTO SCALA 1:200

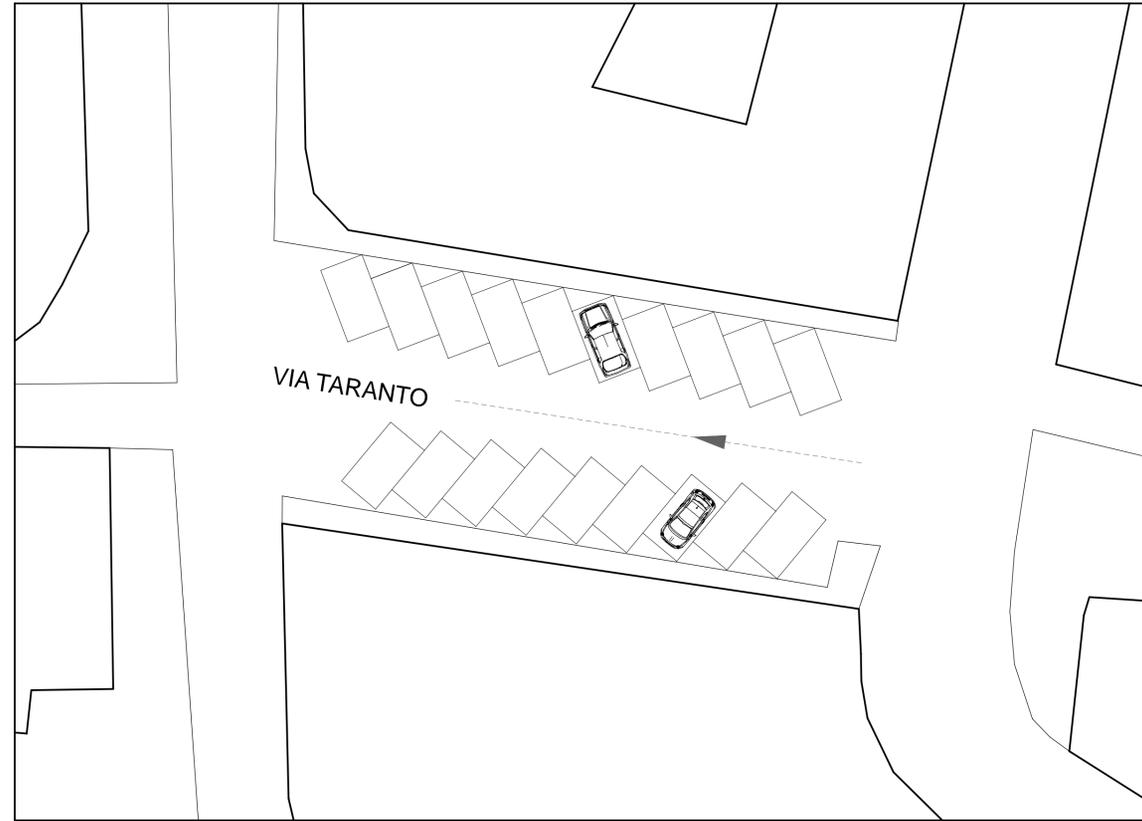


ARREDI PIAZZETTA MESSINA SCALA 1:200

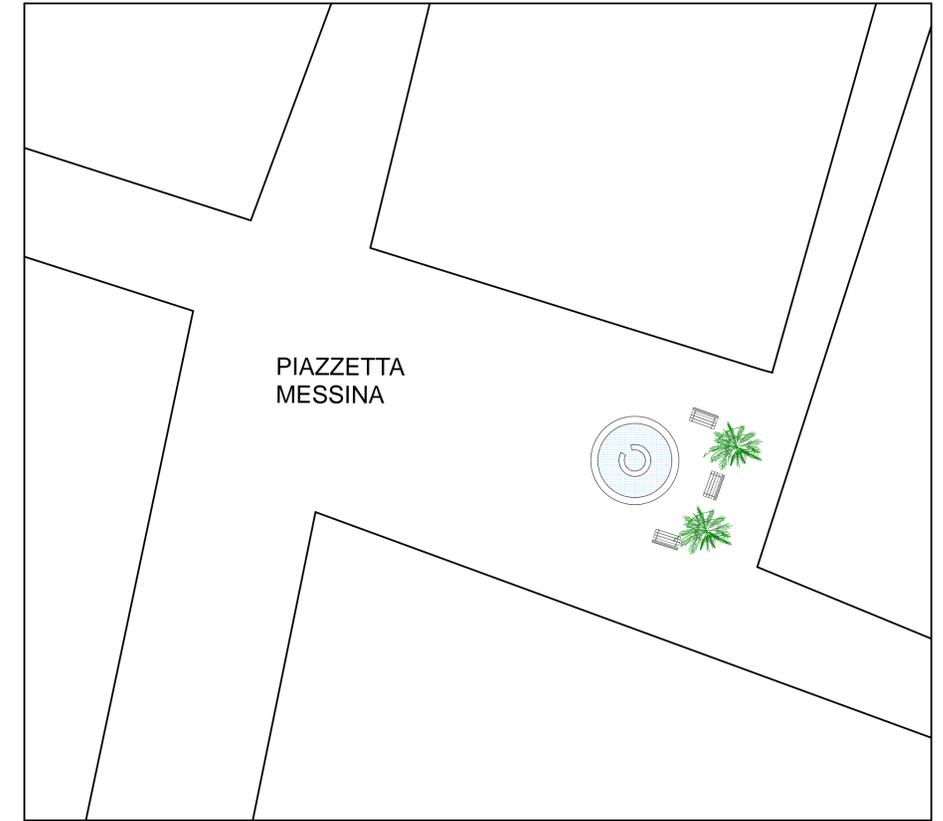


SISTEMAZIONE ARREDI SPAZI ESTERNI VIA MANZONI SCALA 1:200

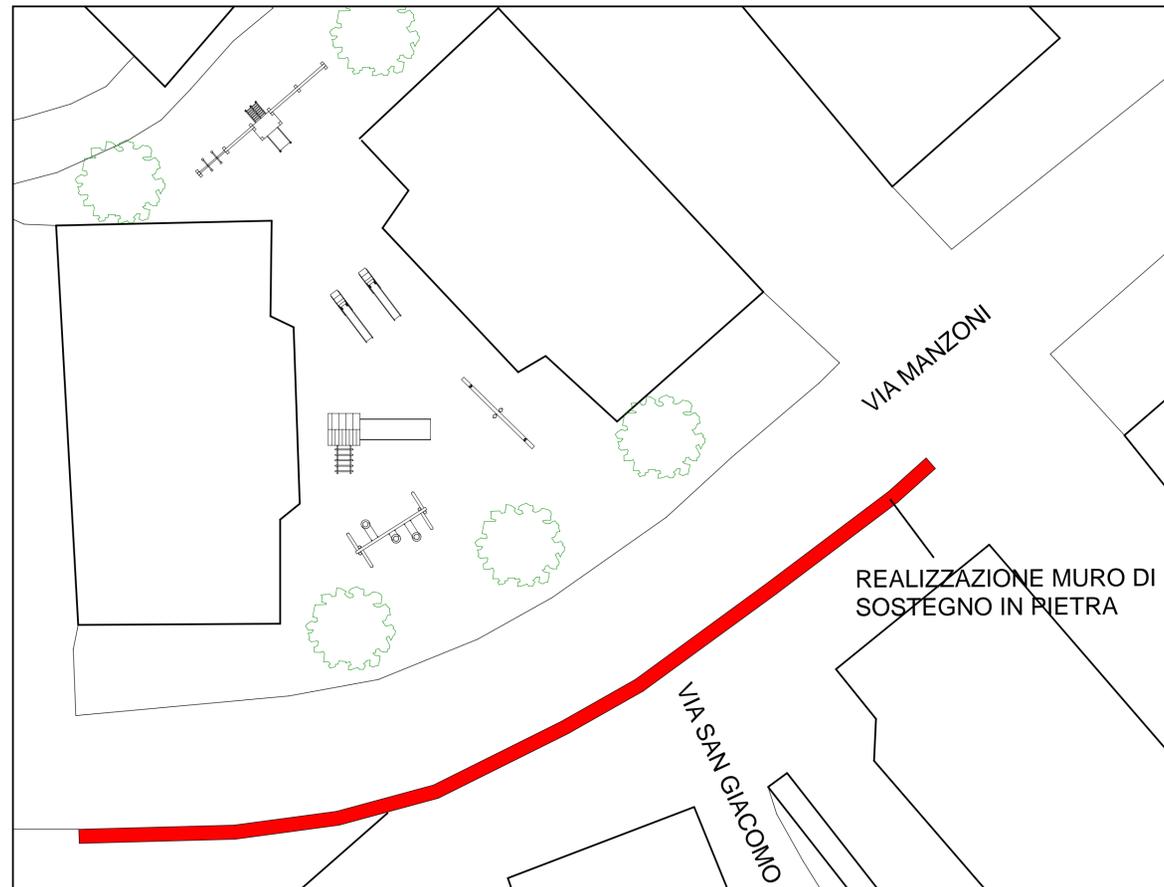

PROSPETTI GIOCO PER BIMBI
 SCALA 1:200

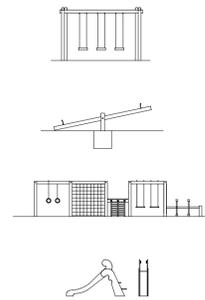

MURO DI SOSTEGNO
 SCALA 1:200

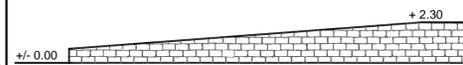

REALIZZAZIONE MURO DI
 SOSTEGNO IN PIETRA

RIMODULAZIONE SVINCOLO VIA MAZZINI SCALA 1:200



REGIONE SICILIANA
 COMUNE DI PANTELLERIA (TP)
 ARDEA srl, San Antimo (NA)

PROGRAMMA INTEGRATO PER IL RECUPERO E PER LA RIQUALIFICAZIONE DELLA CITTA'
 (D.D.G. Dipartimento Regionale delle Infrastrutture, della Mobilità e dei Trasporti
 del 29.06.2010, in G.U.R.S. n. 32 del 16.07.2010)

*** IL SISTEMA DEI LUOGHI URBANI ***



U4 OPERE DI URBANIZZAZIONE


STATO DI PROGETTO
 Parcheggio/giardini Via Venezia - Pianta quota giardino, 1:500
 Parcheggio/giardini Via Venezia - Pianta quota parcheggio, 1:200
 Sistemazioni urbanizzazione Rione San Giacomo, 1:500
 Sistemazioni urbanizzazione Via Villa, 1:500

PROGETTISTI ARDEA srl
 Prof. Arch. Francesco Cannone
 Collaboratori: Mariano Cassara, Gioacchino Certa


Dott. Arch. Salvatore Parisi
 Collaboratori: Dott.ssa Antonella Bonanno, Ing. Fabio Di Trapani, Ing. Anna Maria Giustiniani

IL RESPONSABILE DEL PROGRAMMA L'AMMINISTRAZIONE

PARCHEGGIO/GIARDINI VIA VENEZIA

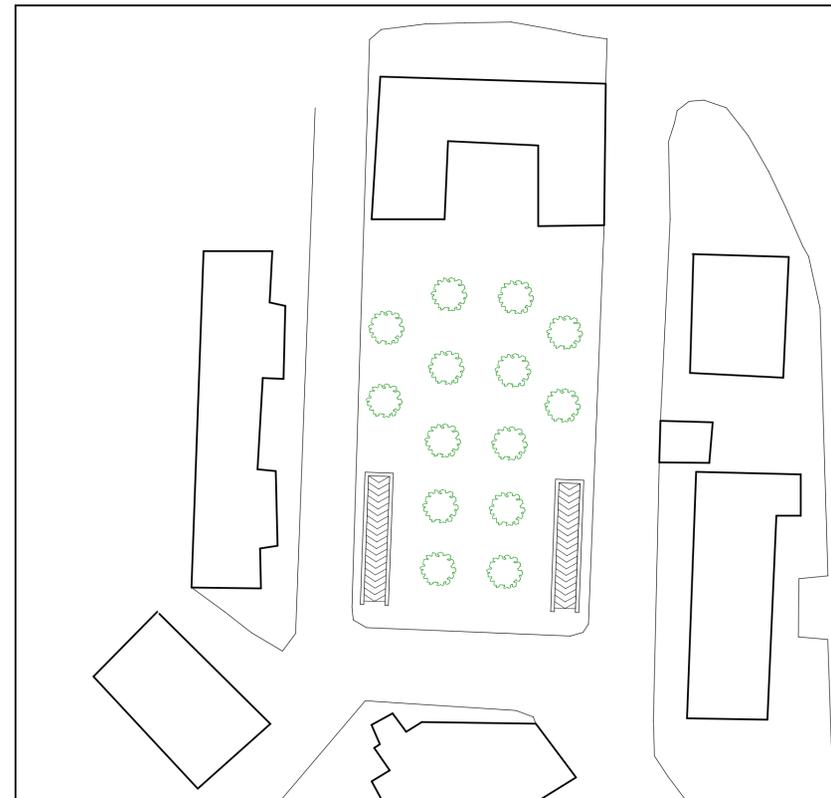


PIANTA QUOTA GIARDINO
 SCALA 1:500

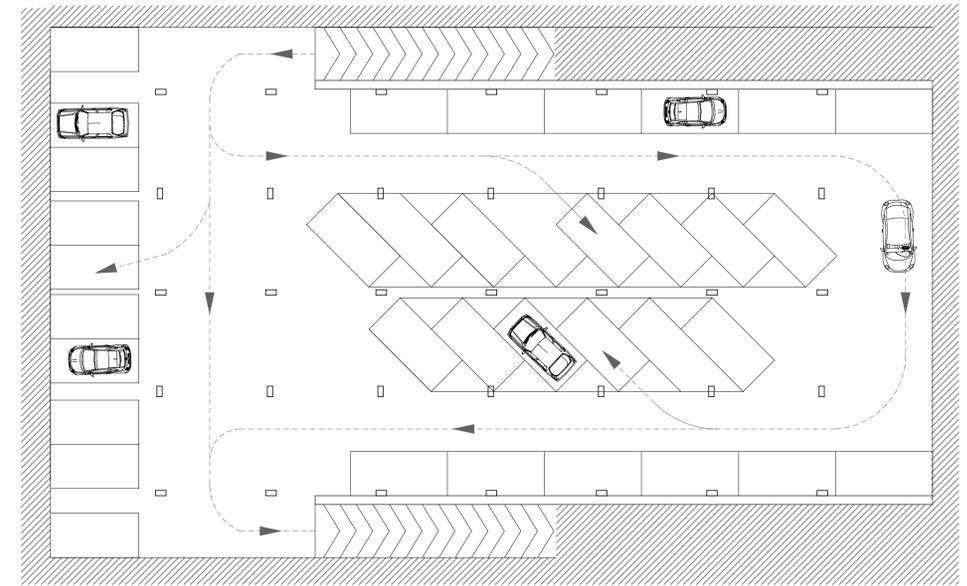

PIANTA QUOTA PARCHEGGIO
 SCALA 1:200

ARCHICAD 14 GRAPHISOFT License n° 6-5137063AC8ITA-CNS
 CINEMA 4D - RELEASE 11.5 - Serial Number n° 10130016915

SISTEMAZIONI URBANIZZAZIONE RIONE SAN GIACOMO SCALA 1:500

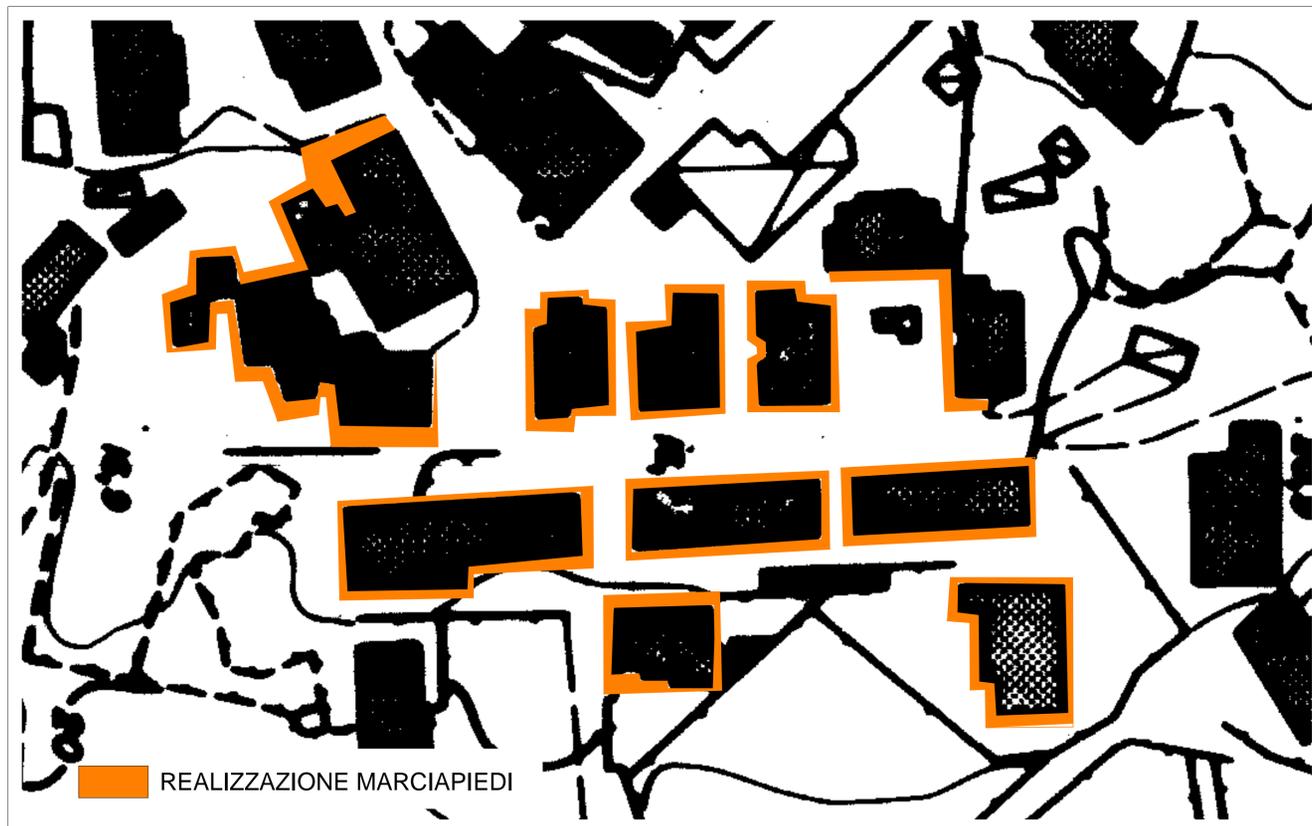

SISTEMAZIONI URBANIZZAZIONE VIA VILLA SCALA 1:500

